
# RESTITUIRE L'INCANTO A VILLA MEDICI

# ALLEGATO 2 – ICONOGRAFIE STORICHE

**Bando di concorso per il riallestimento interno**
**degli ultimi tre padiglioni dei borsisti (padiglioni G-H-I)**

VILLA MEDICI
ACADÉMIE DE
FRANCE À ROME


Progetto preliminare: pianta del piano terra del padiglione terminale (padiglioni G-H-I), 1954, Jacques Carlu. Fonte AFR.

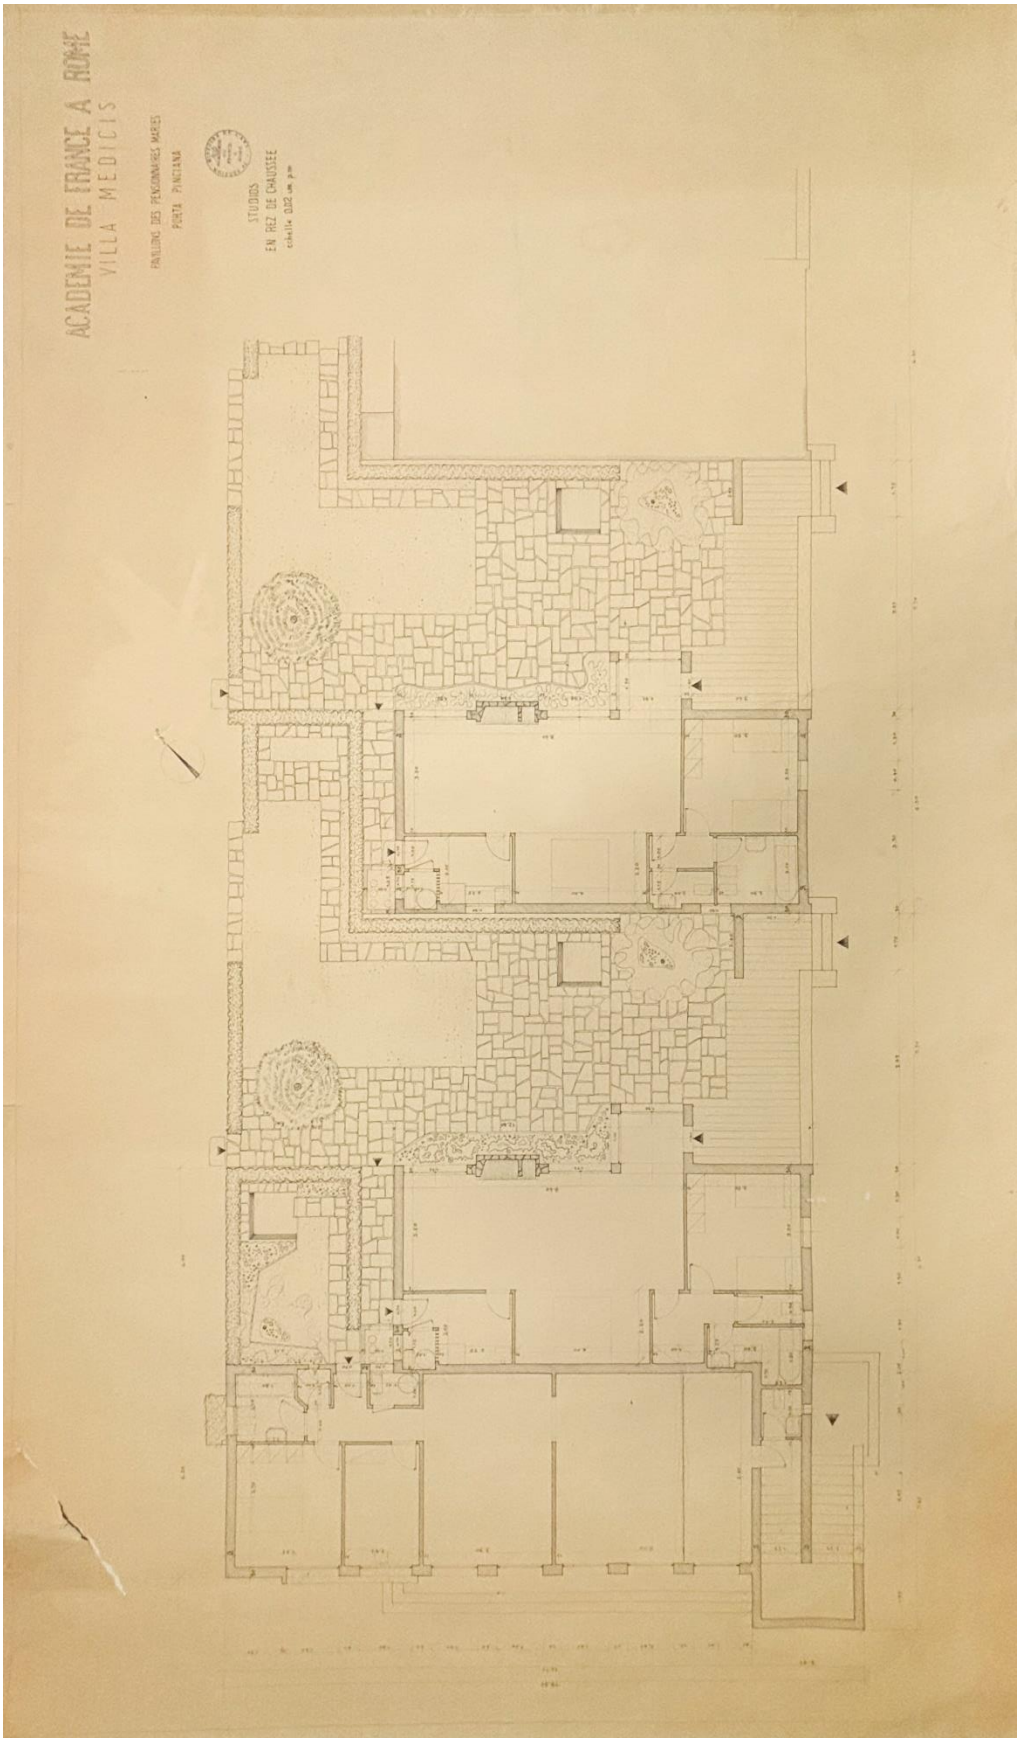


Progetto preliminare n. 2: prospetti delle facciate nord e sezione trasversale dei padiglioni, 1954, Jacques Carlu. Fonte: AFR.





Progetto preliminare n. 2: prospetto della facciata sud e sezione trasversale del padiglione terminale (padiglioni G-H-I), 1954, Jacques Carlu. Fonte: AFR.

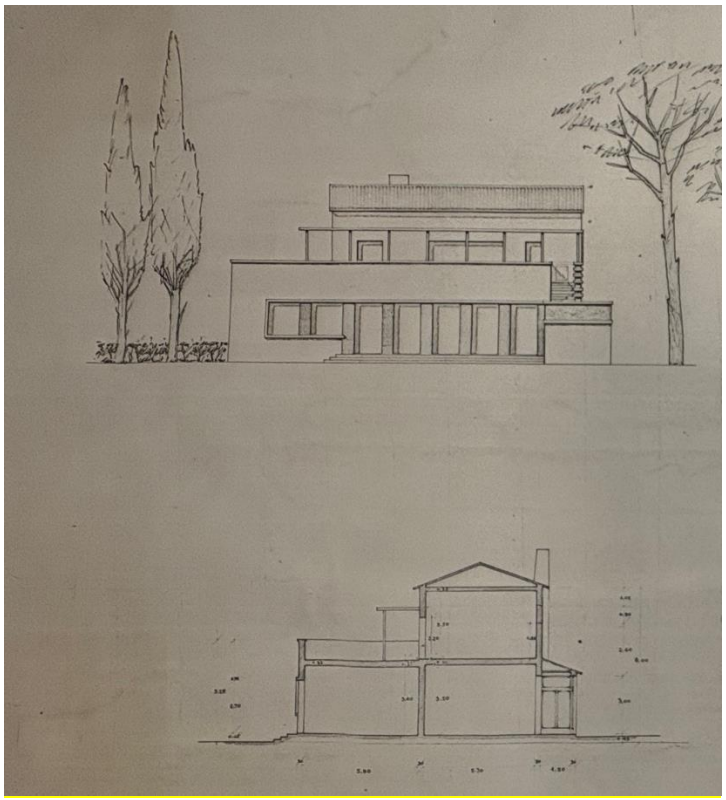


Progetto preliminare n. 2: prospetto della facciata sud dei padiglioni, 1954, Jacques Carlu. Fonte: AFR.

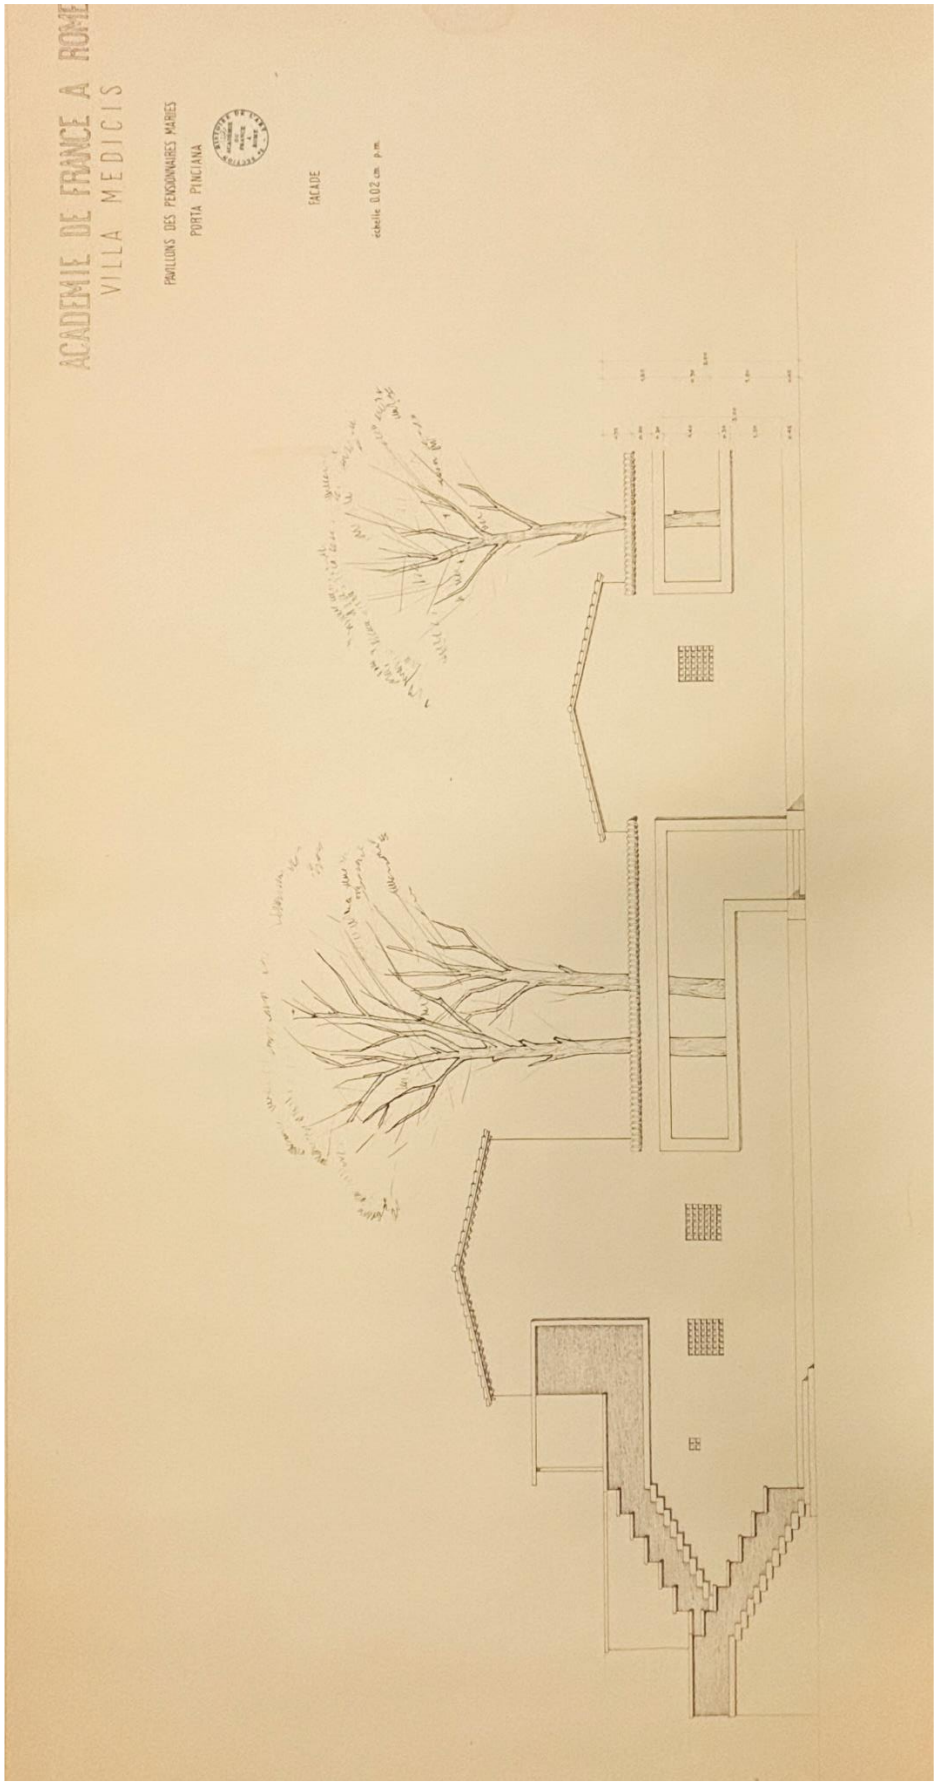


Progetto preliminare n. 2: pianta del padiglione terminale (padiglioni G-H-I), 1954, Jacques Carlu. Fonte: AFR.

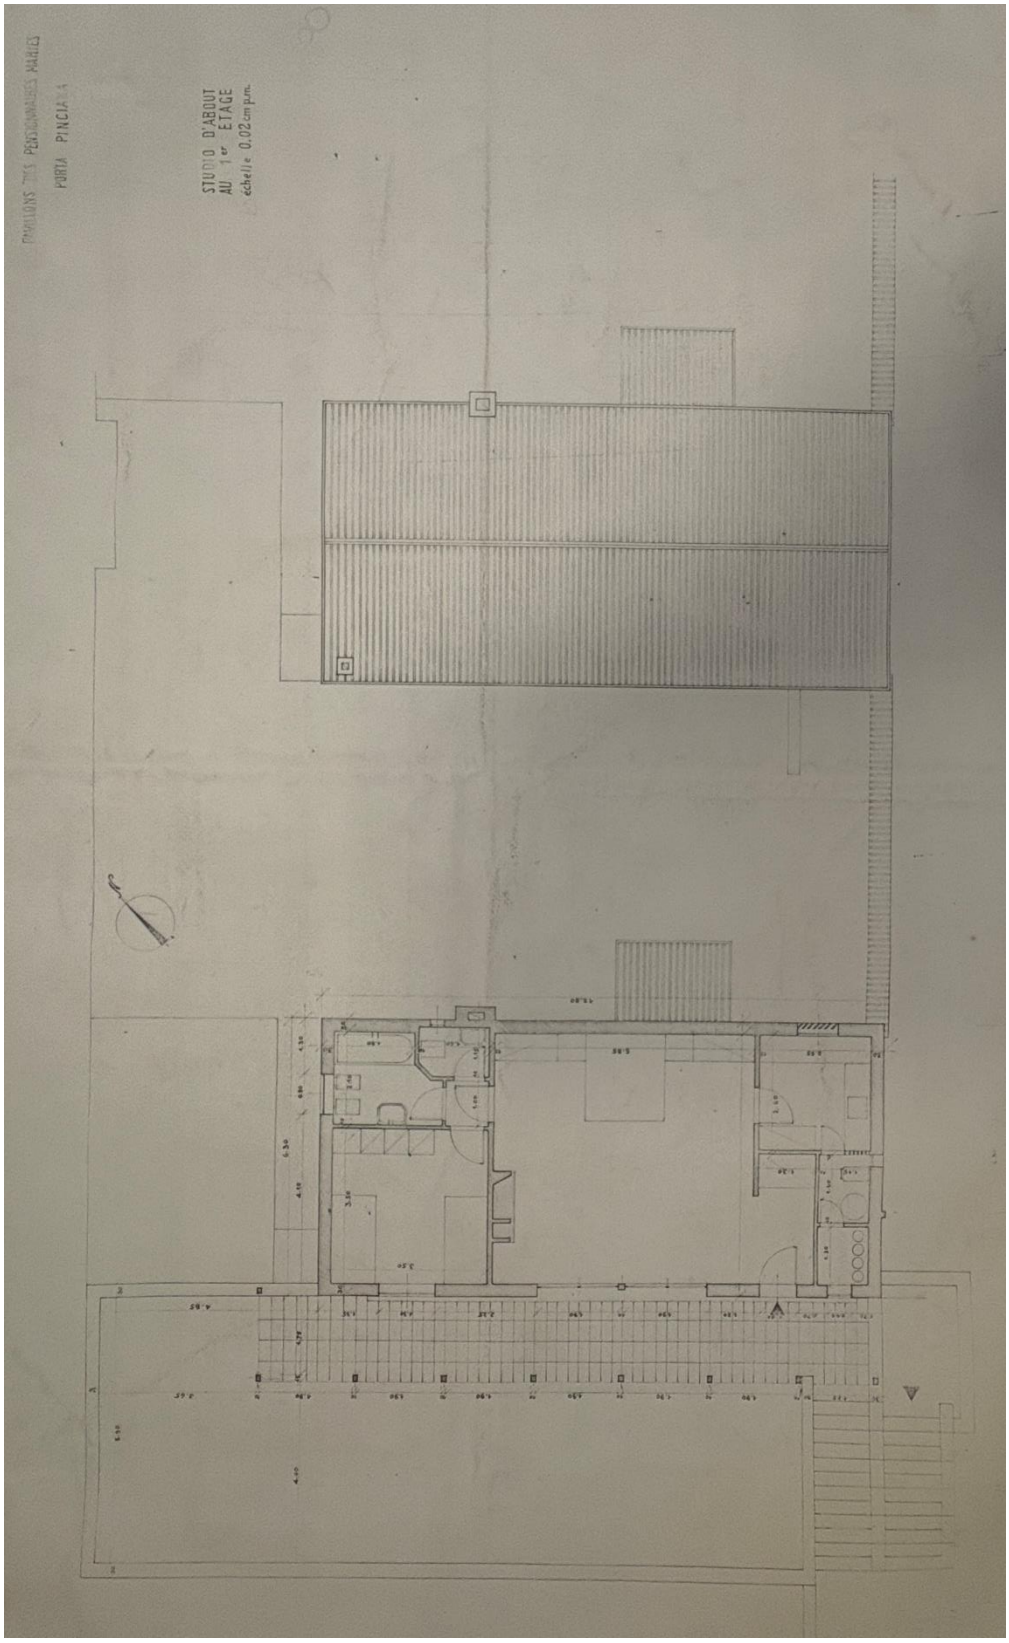


Pianta definitiva dei padiglioni, 1955, Jacques Carlu.
Fonte: Centro di archiviazione dell'architettura contemporanea, codice 152 IFA 2437/1, fondo Guillaume Gillet.

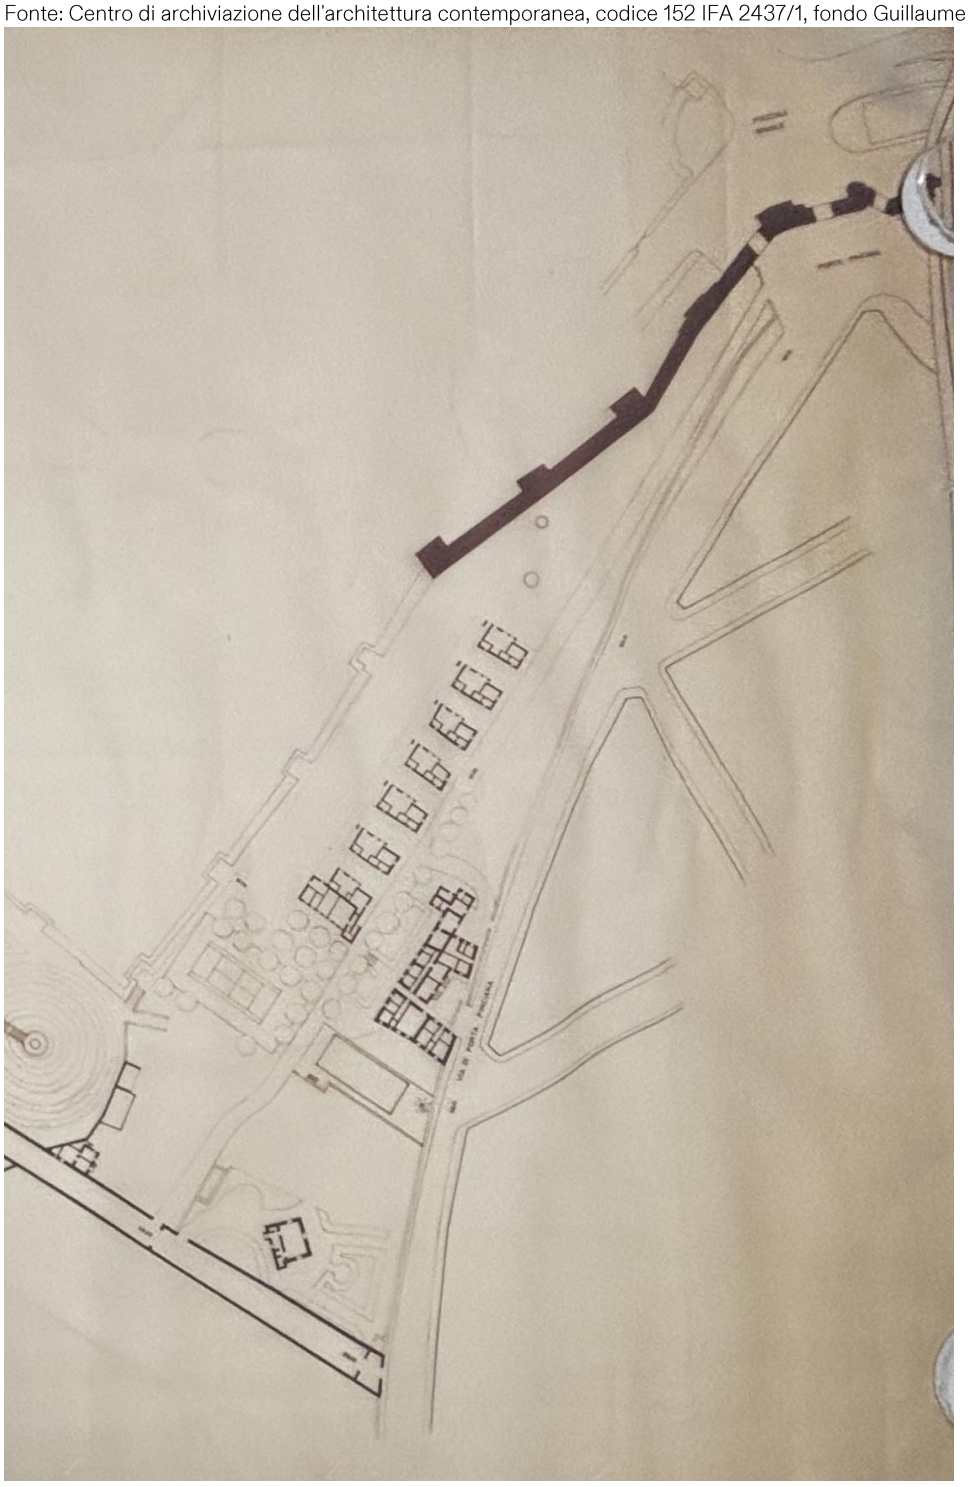


Pianta definitiva del piano terra dei padiglioni con due portefinestre e claustra (B, D, F), 1955, Jacques Carlu.
Fonte: Centro di archiviazione dell'architettura contemporanea, codice 152 IFA 2437/1, fondo Guillaume Gillet.

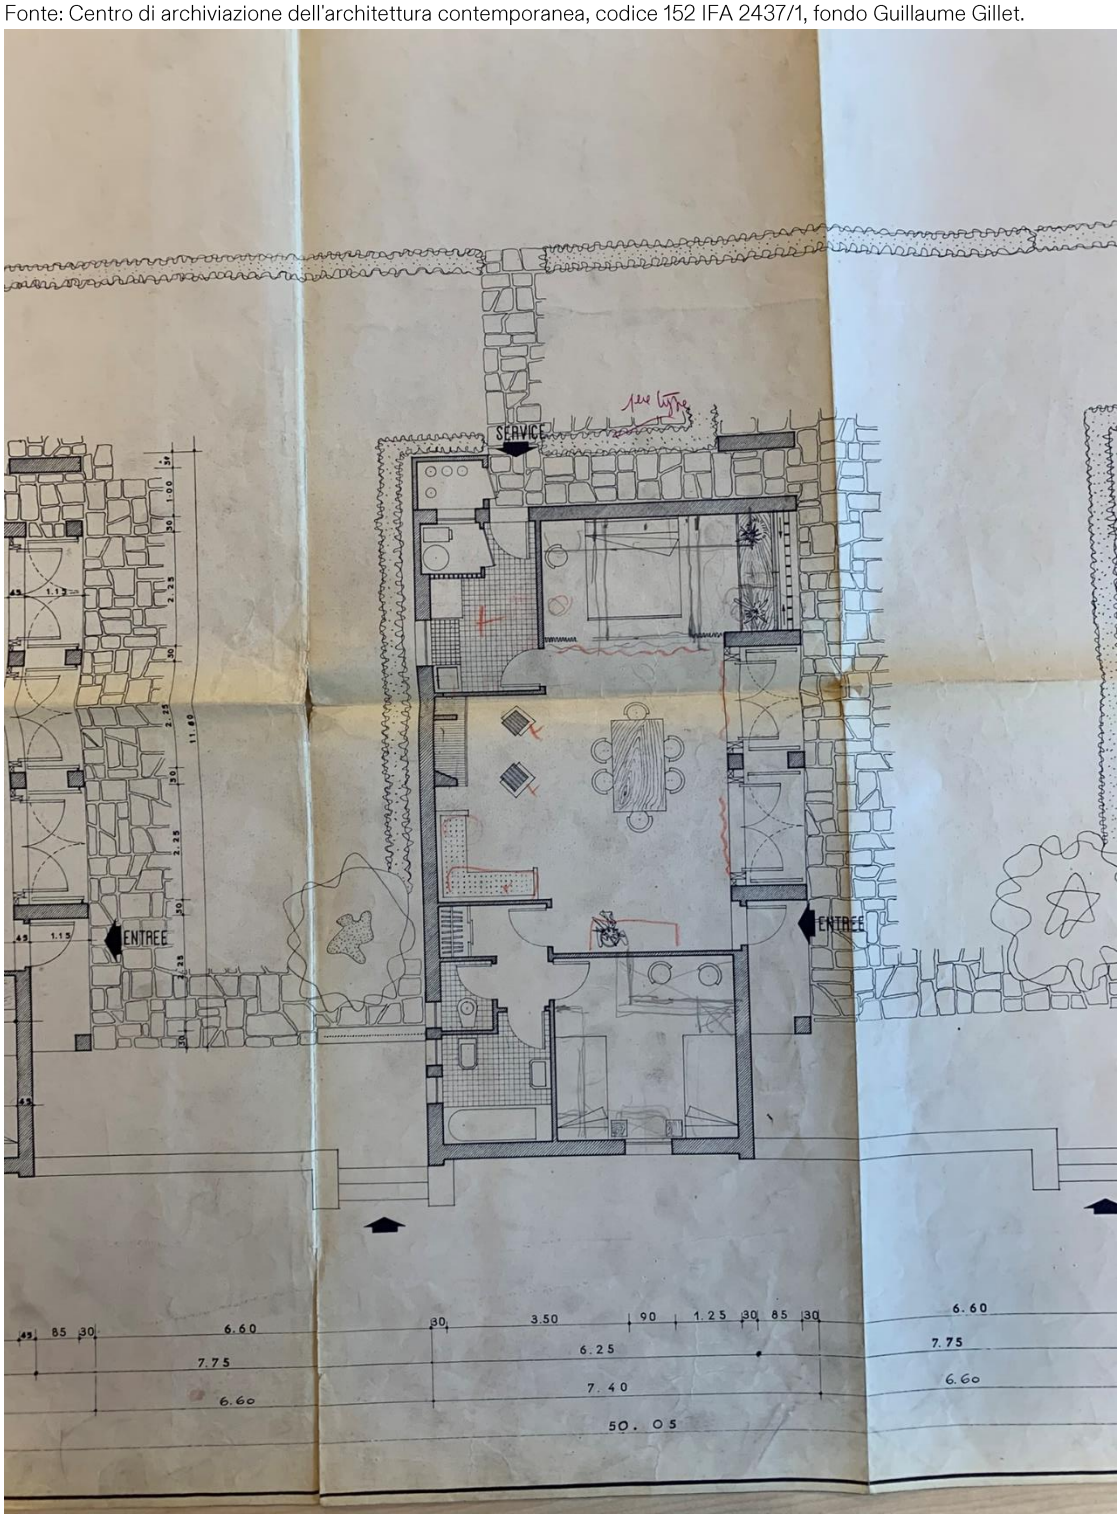


Pianta definitiva del piano terra dei padiglioni con tre portefinestre (A, C, E, G), 1955, Jacques Carlu.
Fonte: Centro di archiviazione dell'architettura contemporanea, codice 152 IFA 2437/1, fondo Guillaume Gillet.

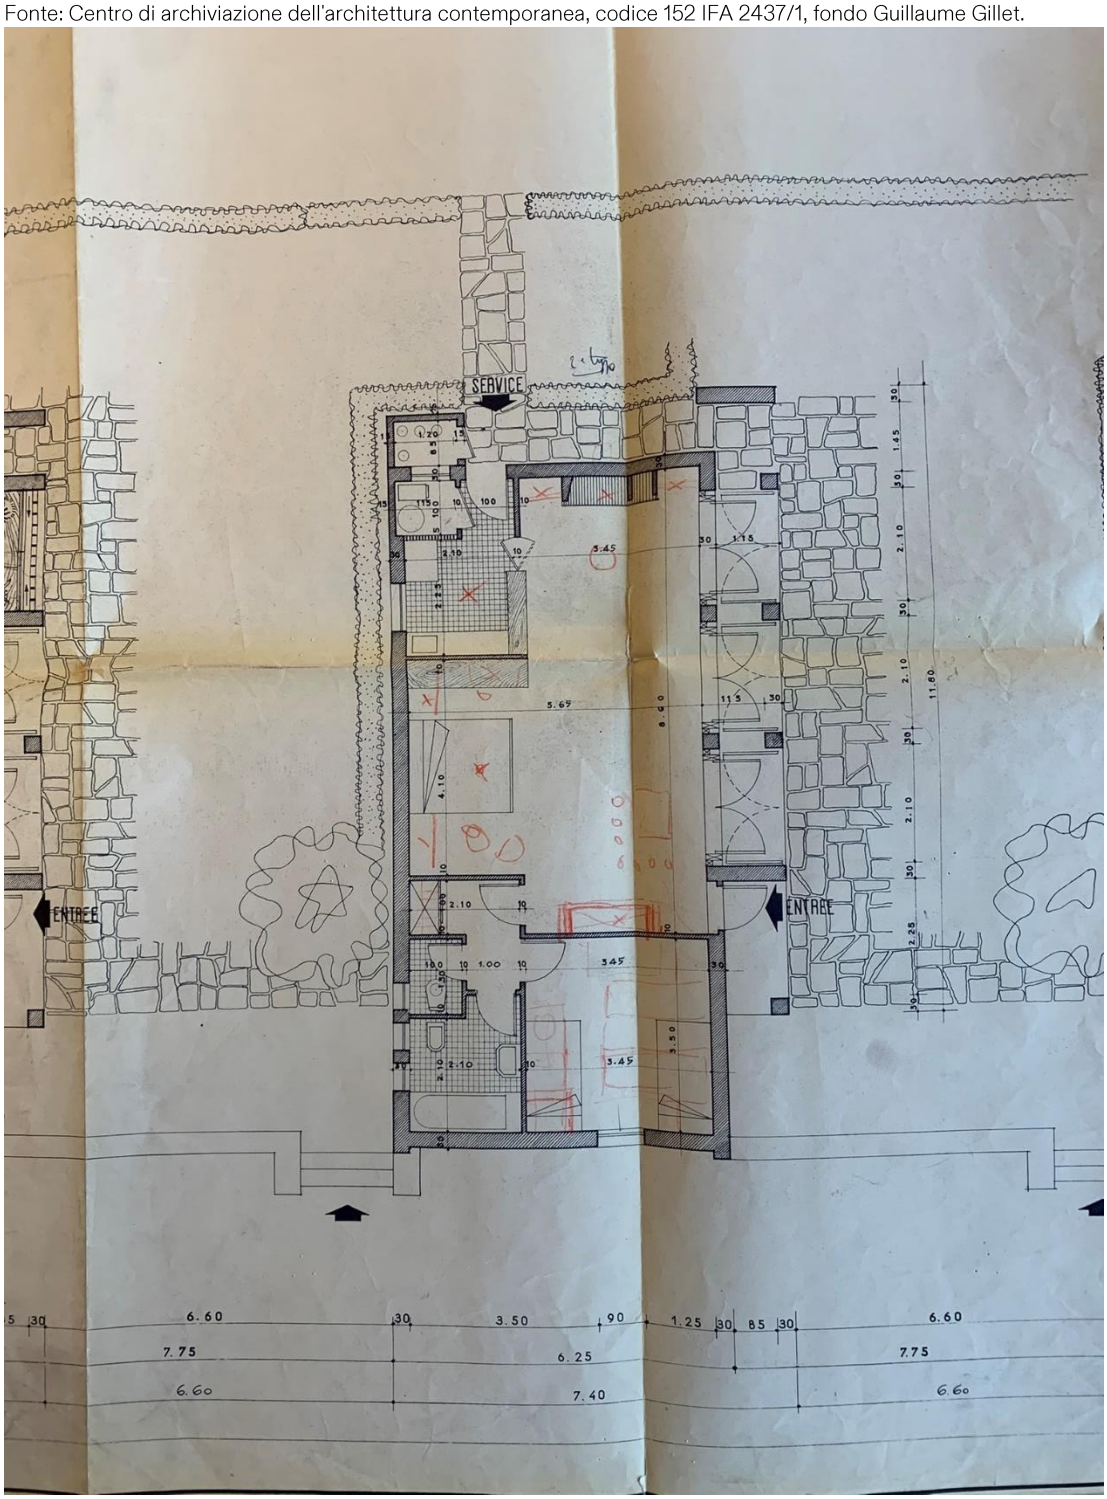

Pianta definitiva del piano terra del padiglione terminale (padiglioni G e I), 1955, Jacques Carlu.
Fonte: Centro di archiviazione dell'architettura contemporanea, codice 152 IFA 2437/1, fondo Guillaume Gillet.

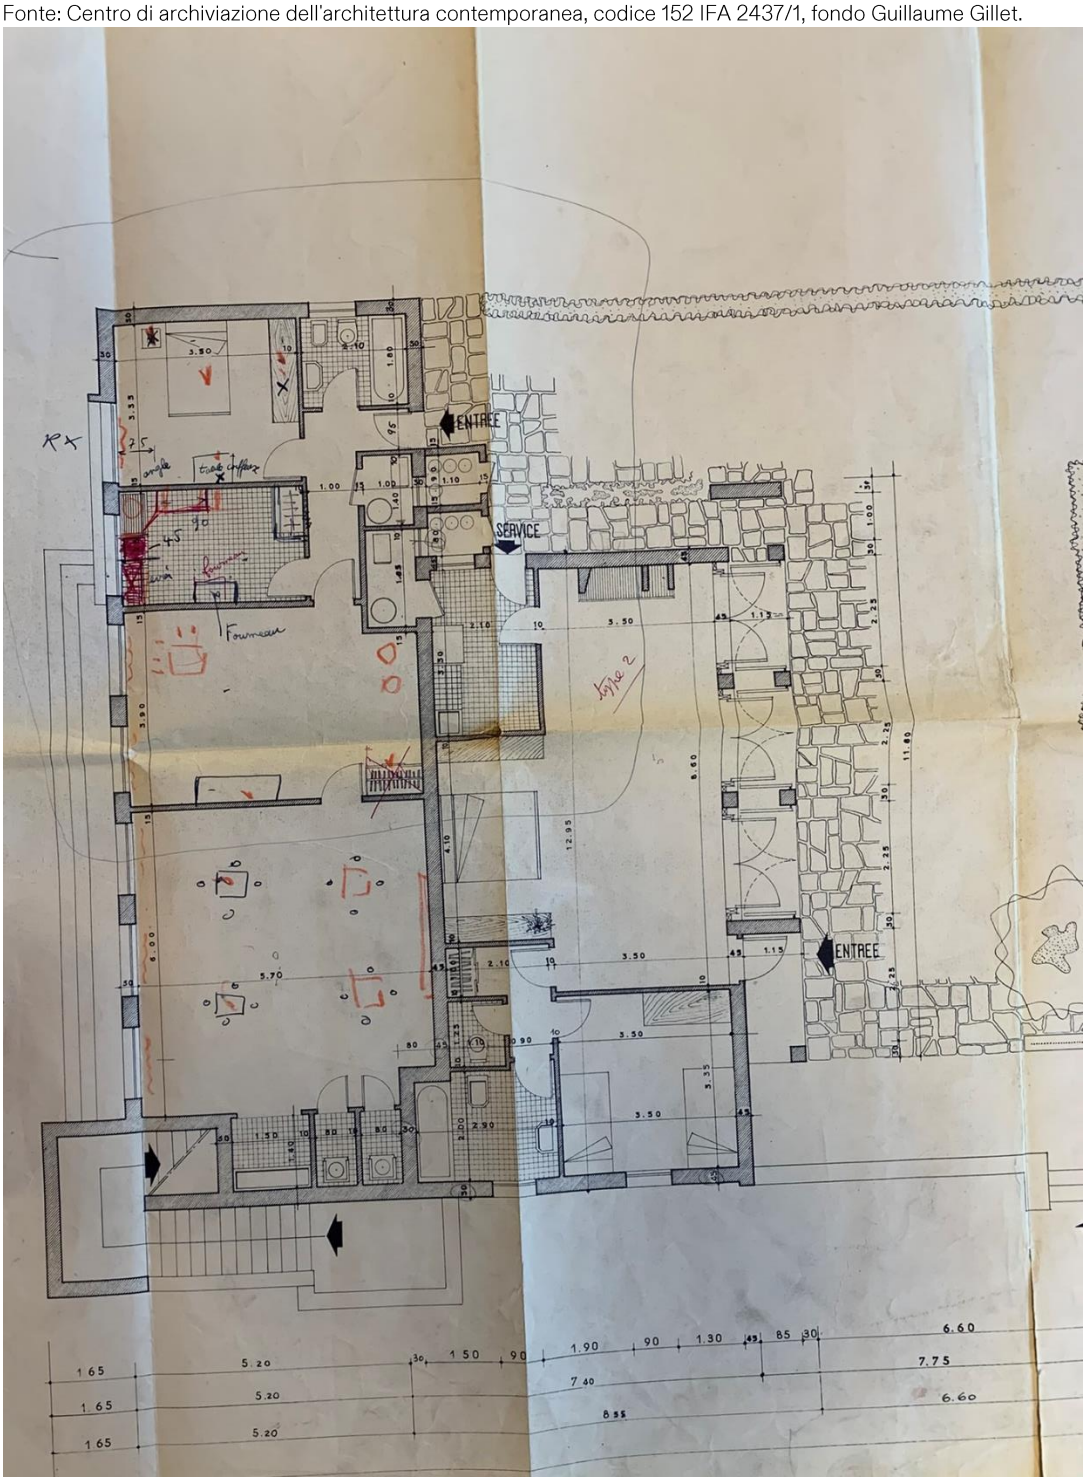

Pianta del piano del padiglione terminale (padiglione H), 1955, Jacques Carlu.
Fonte: Centro di archiviazione dell'architettura contemporanea, codice 152 IFA 2437/1, fondo Guillaume Gillet.

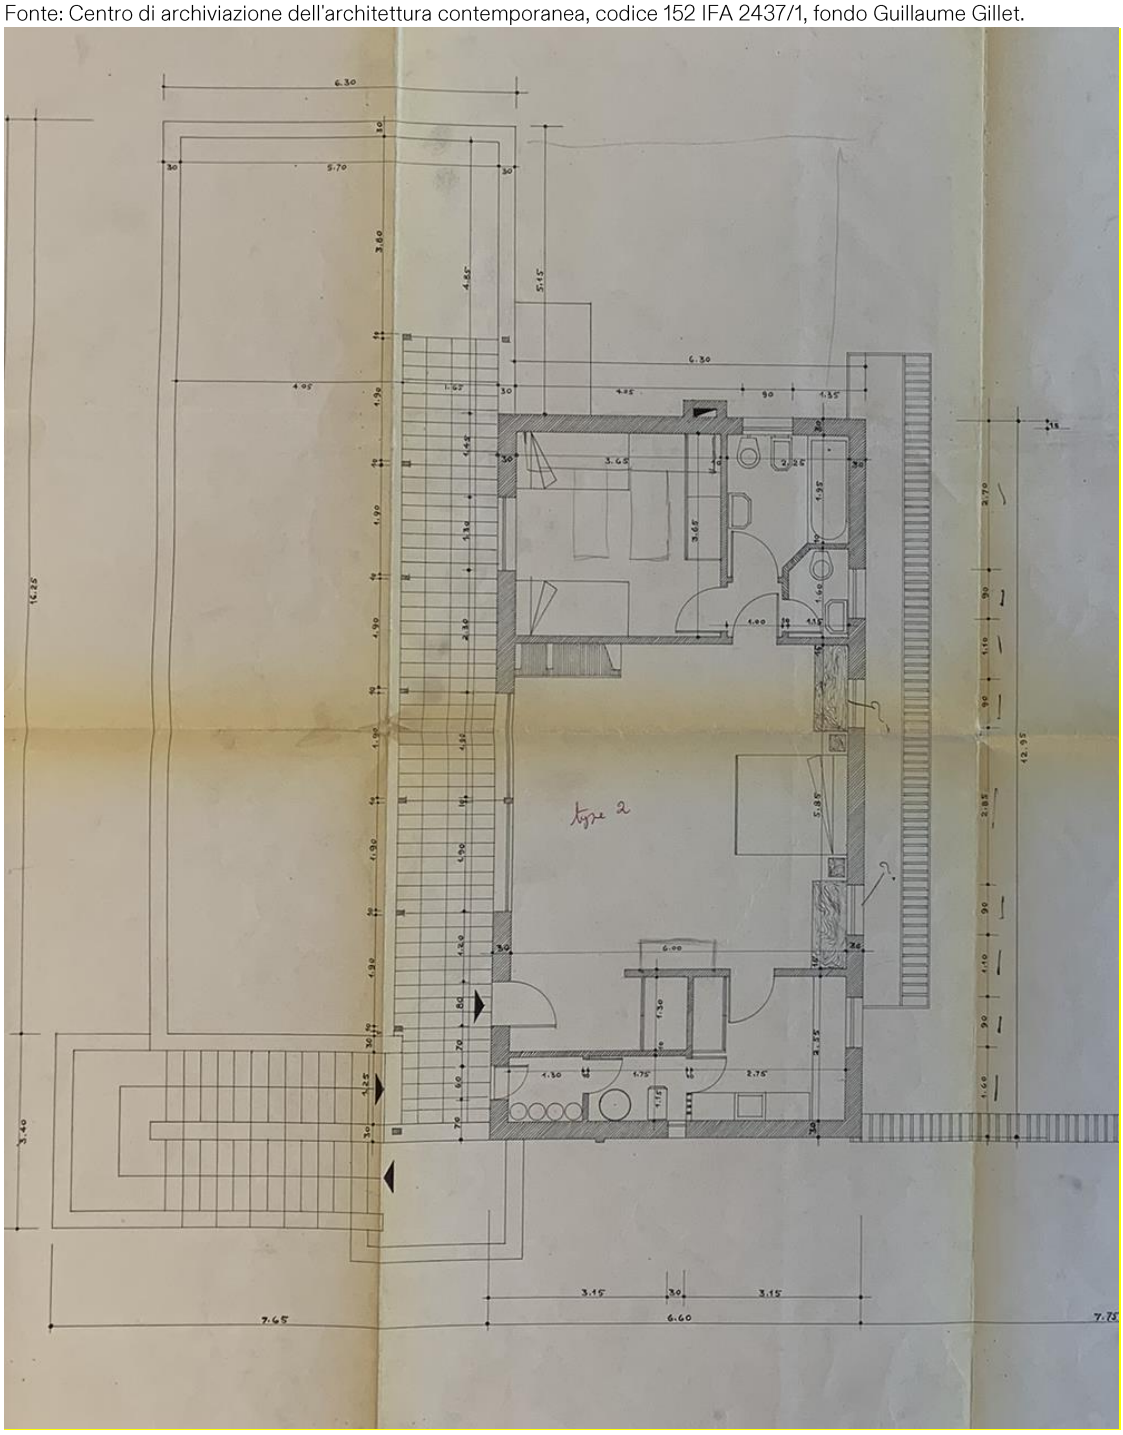

VILLA MEDICI

ACADÉMIE DE
FRANCE À ROME