RÉENCHANTER LA VILLA MÉDICIS


ANNEXE 2 – ICONOGRAPHIES HISTORIQUES

Appel à projets pour l'aménagement intérieur des trois derniers pavillons des pensionnaires (G-H-I)


VILLA MEDICI

ACADÉMIE DE FRANCE À ROME


Avant-projet : plan de rez-de-chaussée du pavillon d'about (pavillons G-H-I), 1954, Jacques Carlu. Source AFR.

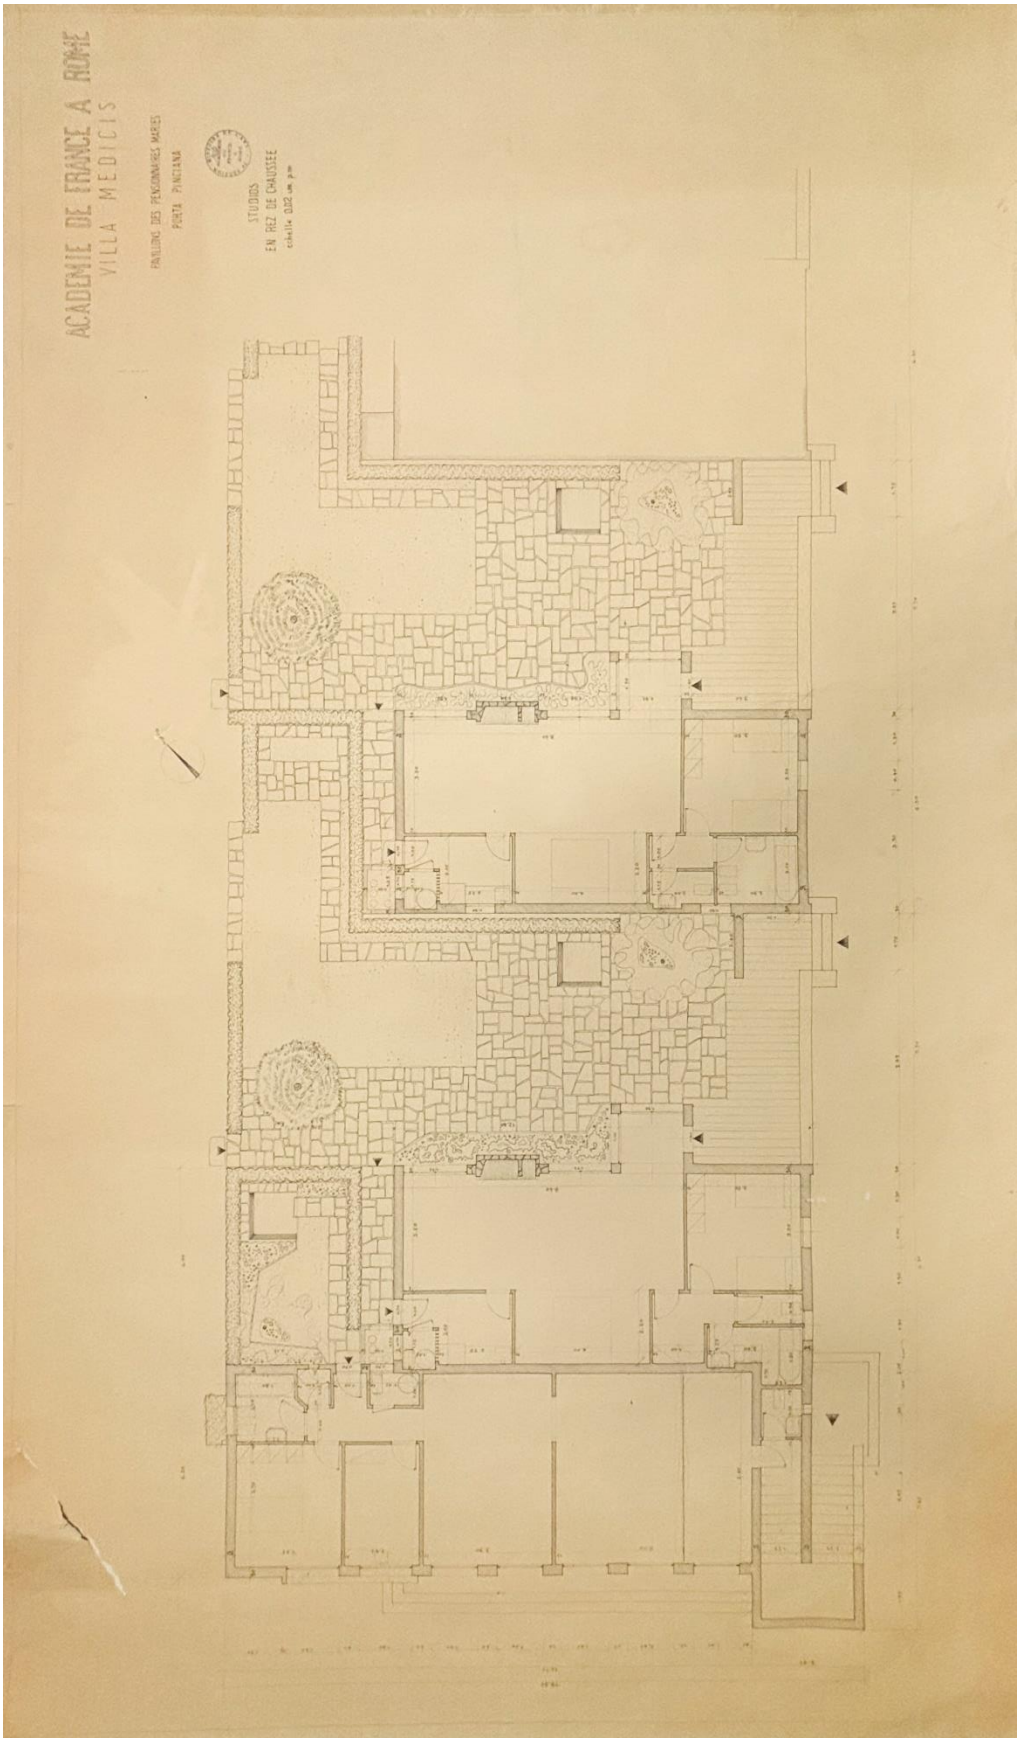


Avant-projet n°2 : Elévations des façades Nord et coupe transversale des pavillons, 1954, Jacques Carlu. Source AFR.

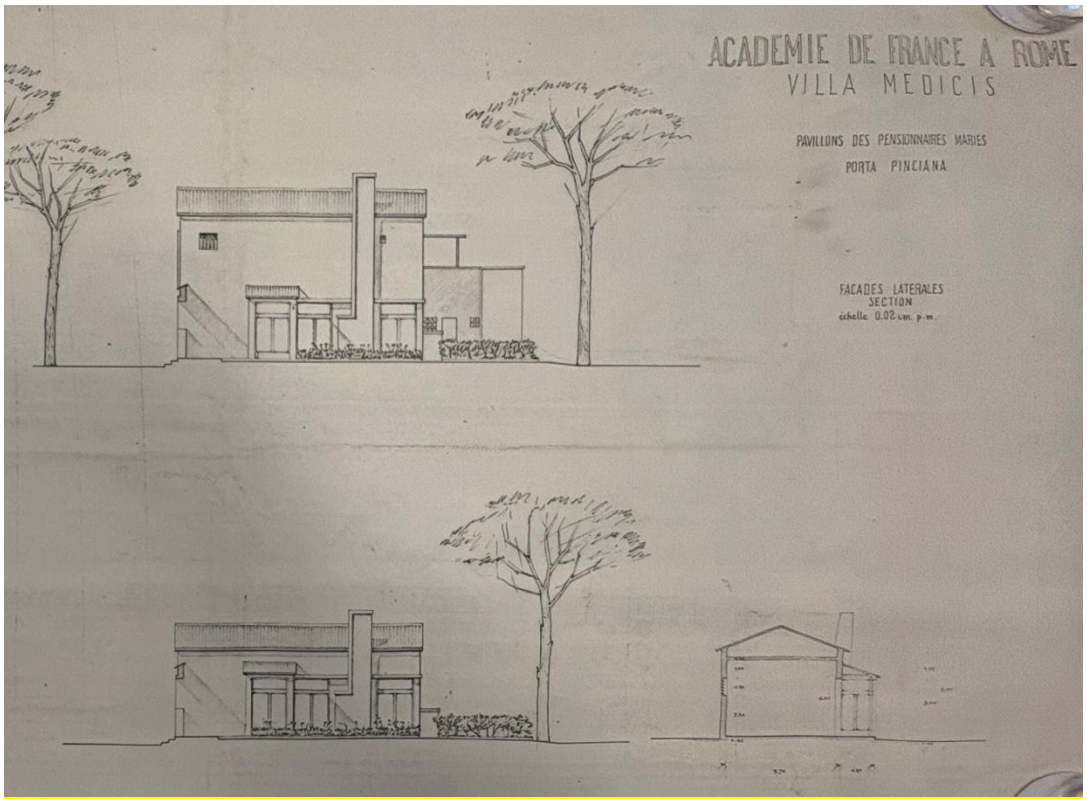


Avant-projet n°2 : Elévation façade Sud et coupe transversale du pavillon d'about (pavillons G-H-I), 1954, Jacques Carlu. Source AFR.

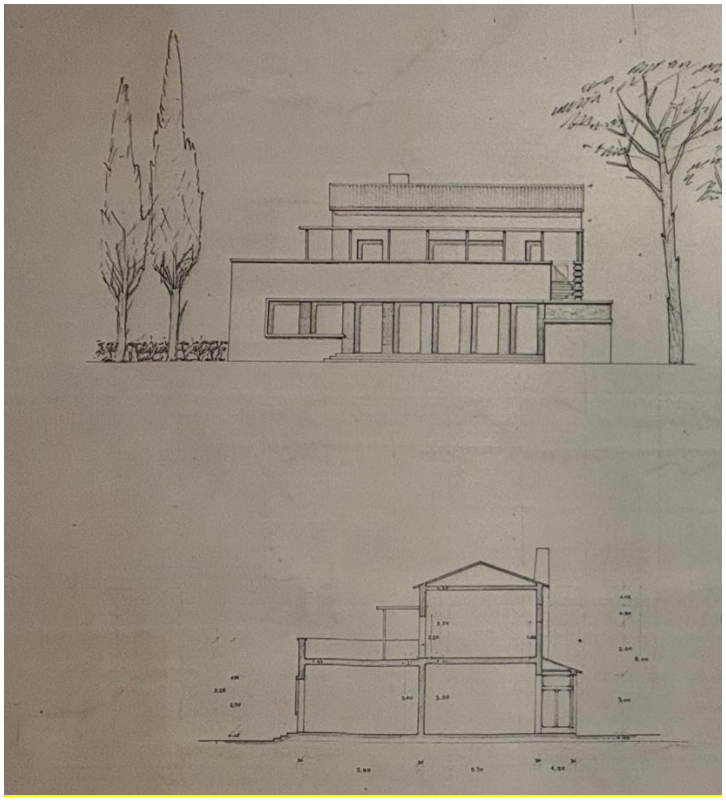


Avant-projet n°2 : Elévation façade Sud des pavillons, 1954, Jacques Carlu. Source AFR.

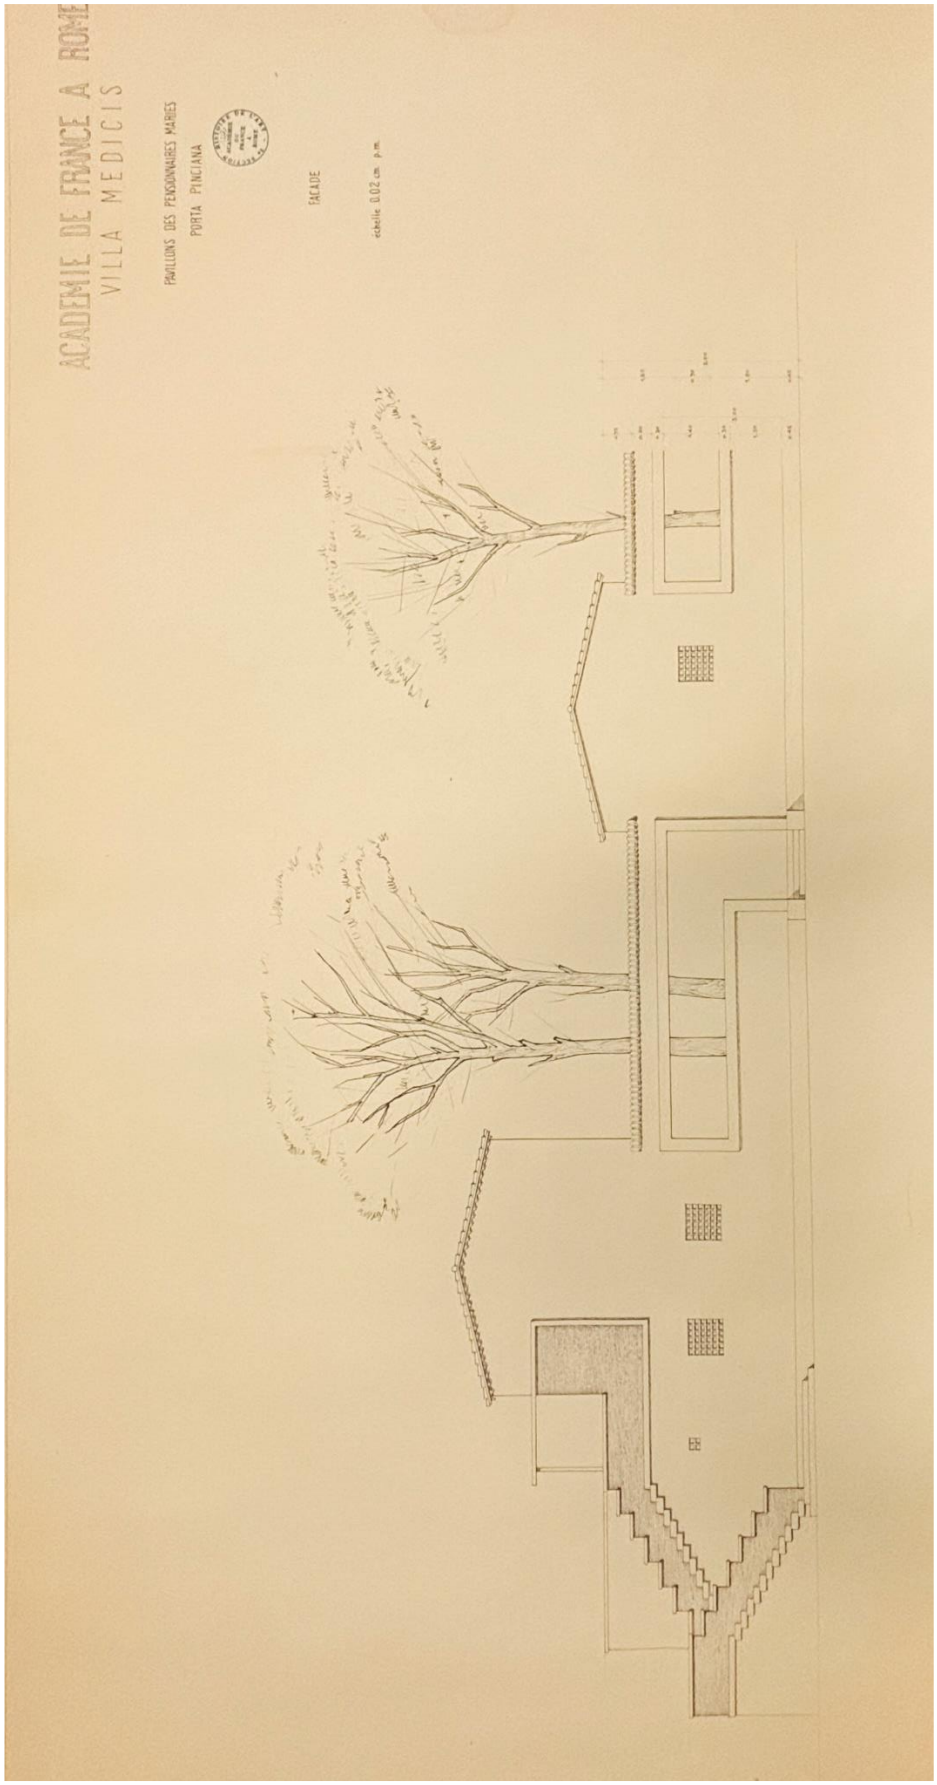


Avant-projet n°2 : Plan d'étage du pavillon d'about (pavillons G-H-I), 1954, Jacques Carlu. Source AFR.

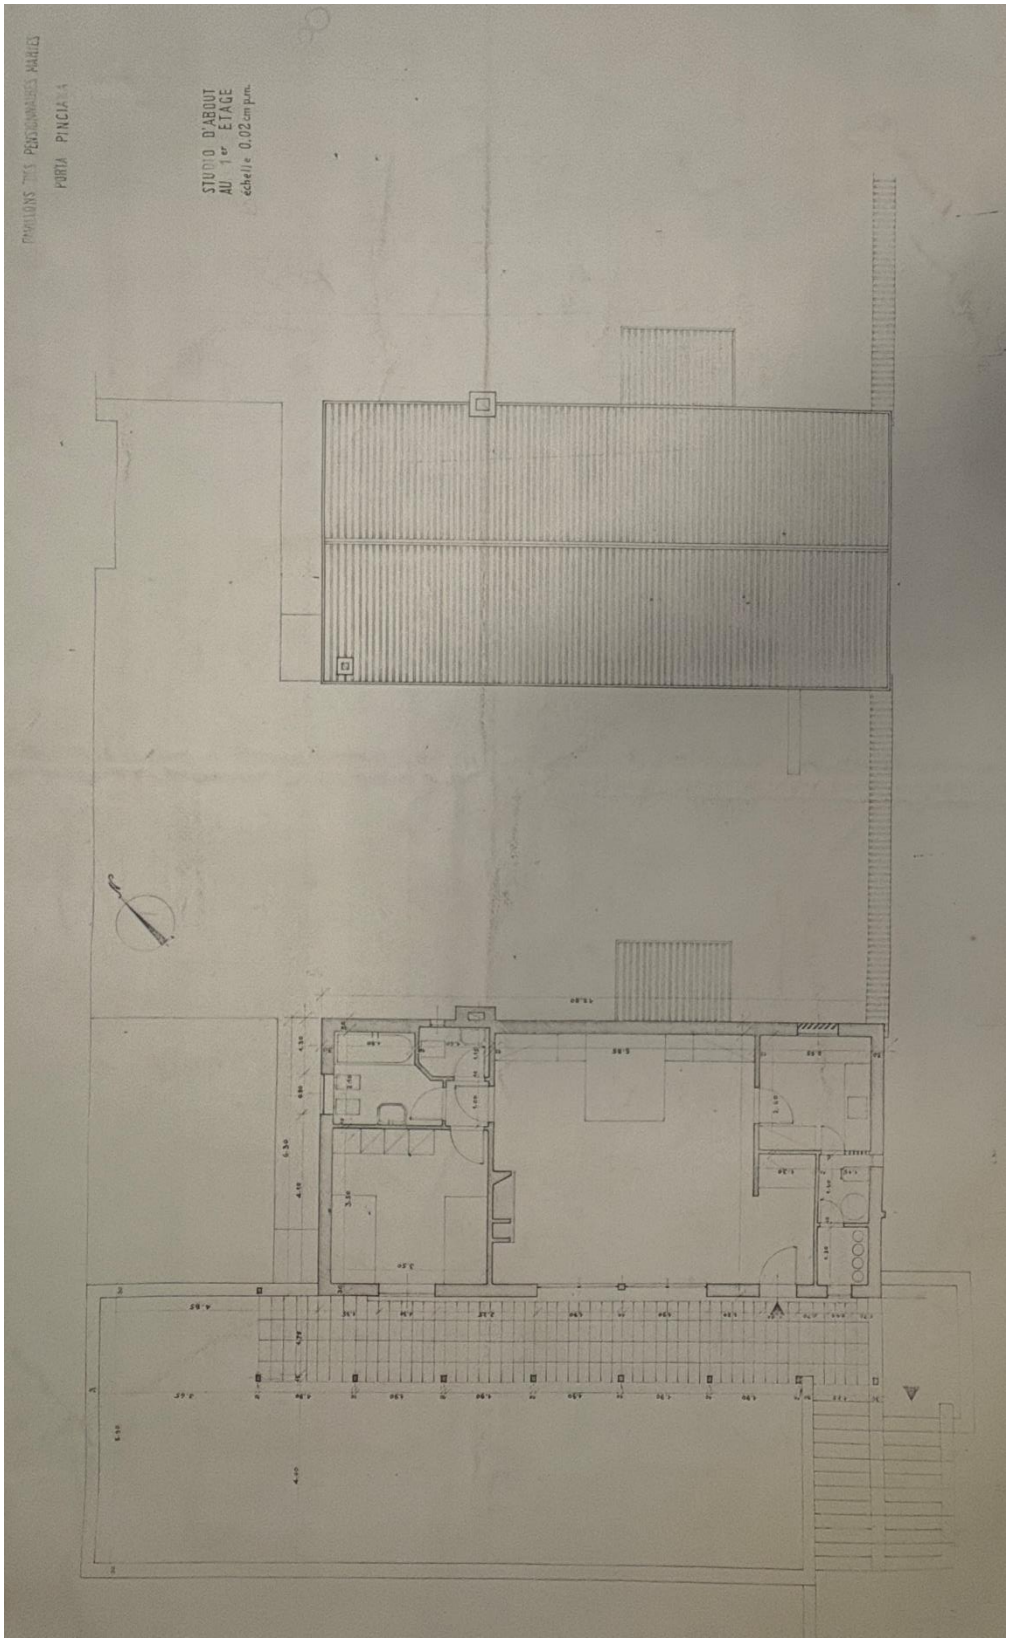


Plan masse définitif des pavillons, 1955, Jacques Carlu.
Source : Centre d'archives d'architecture contemporaine, cote 152 IFA 2437/1, fonds Guillaume Gillet.

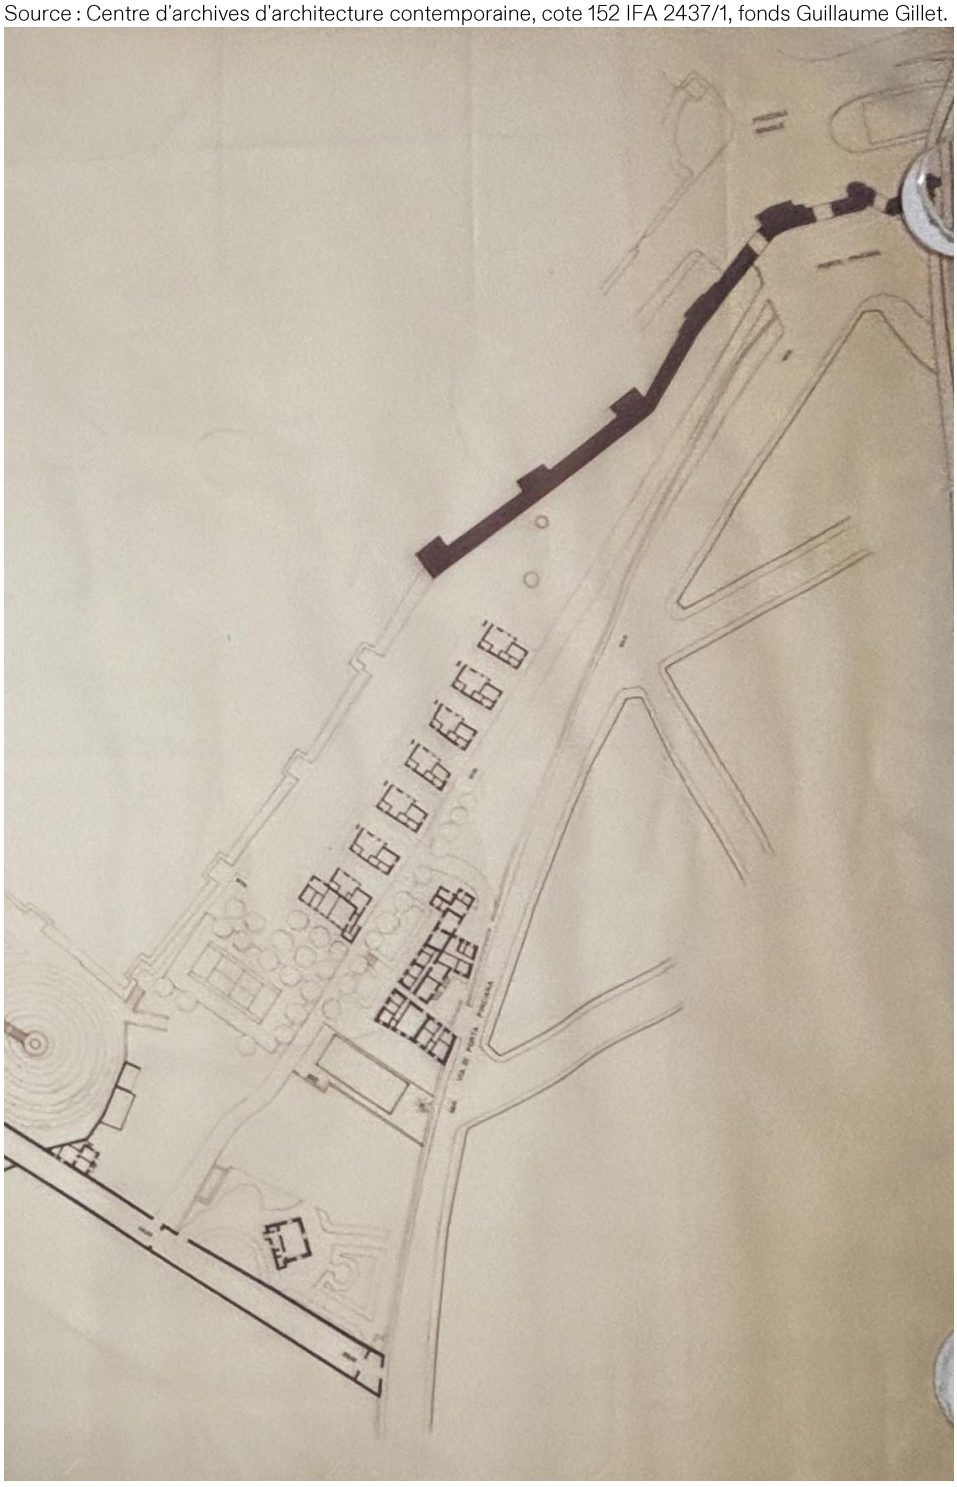


Plan rez-de-chaussée définitif des pavillons avec deux portes fenêtres et claustra (B, D, F), 1955, Jacques Carlu.
Source : Centre d'archives d'architecture contemporaine, cote 152 IFA 2437/1, fonds Guillaume Gillet.

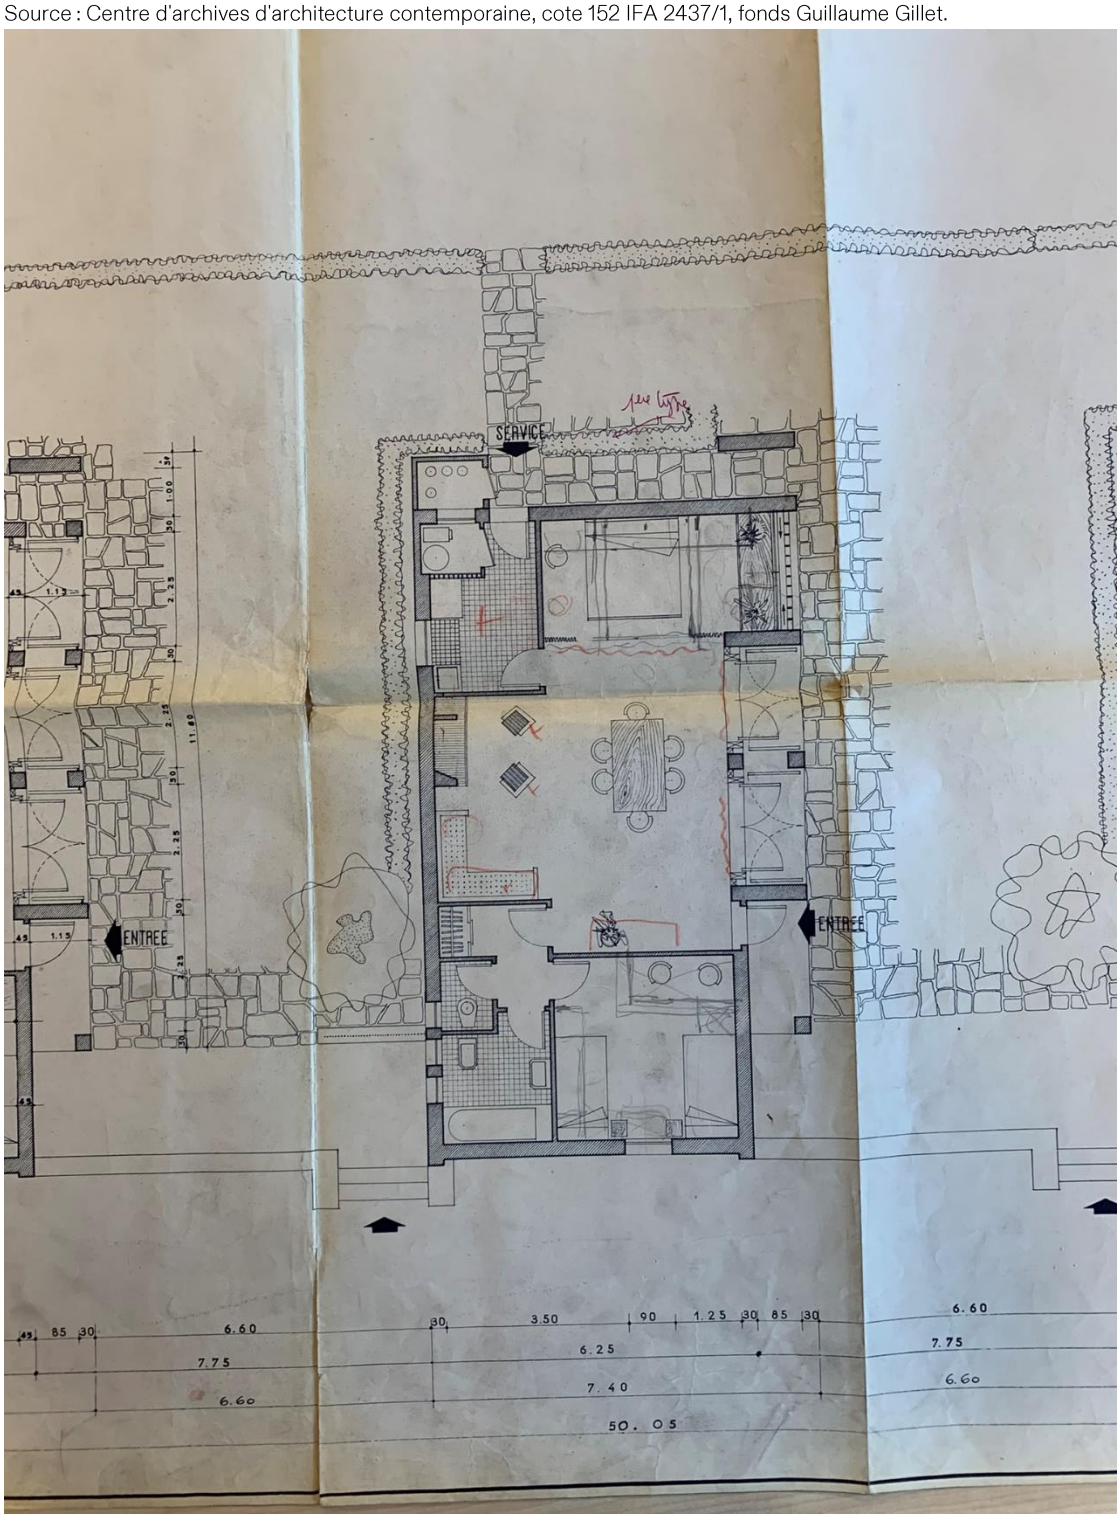


Plan rez-de-chaussée définitif des pavillons avec trois portes fenêtres (A, C, E, G), 1955, Jacques Carlu.
Source : Centre d'archives d'architecture contemporaine, cote 152 IFA 2437/1, fonds Guillaume Gillet.

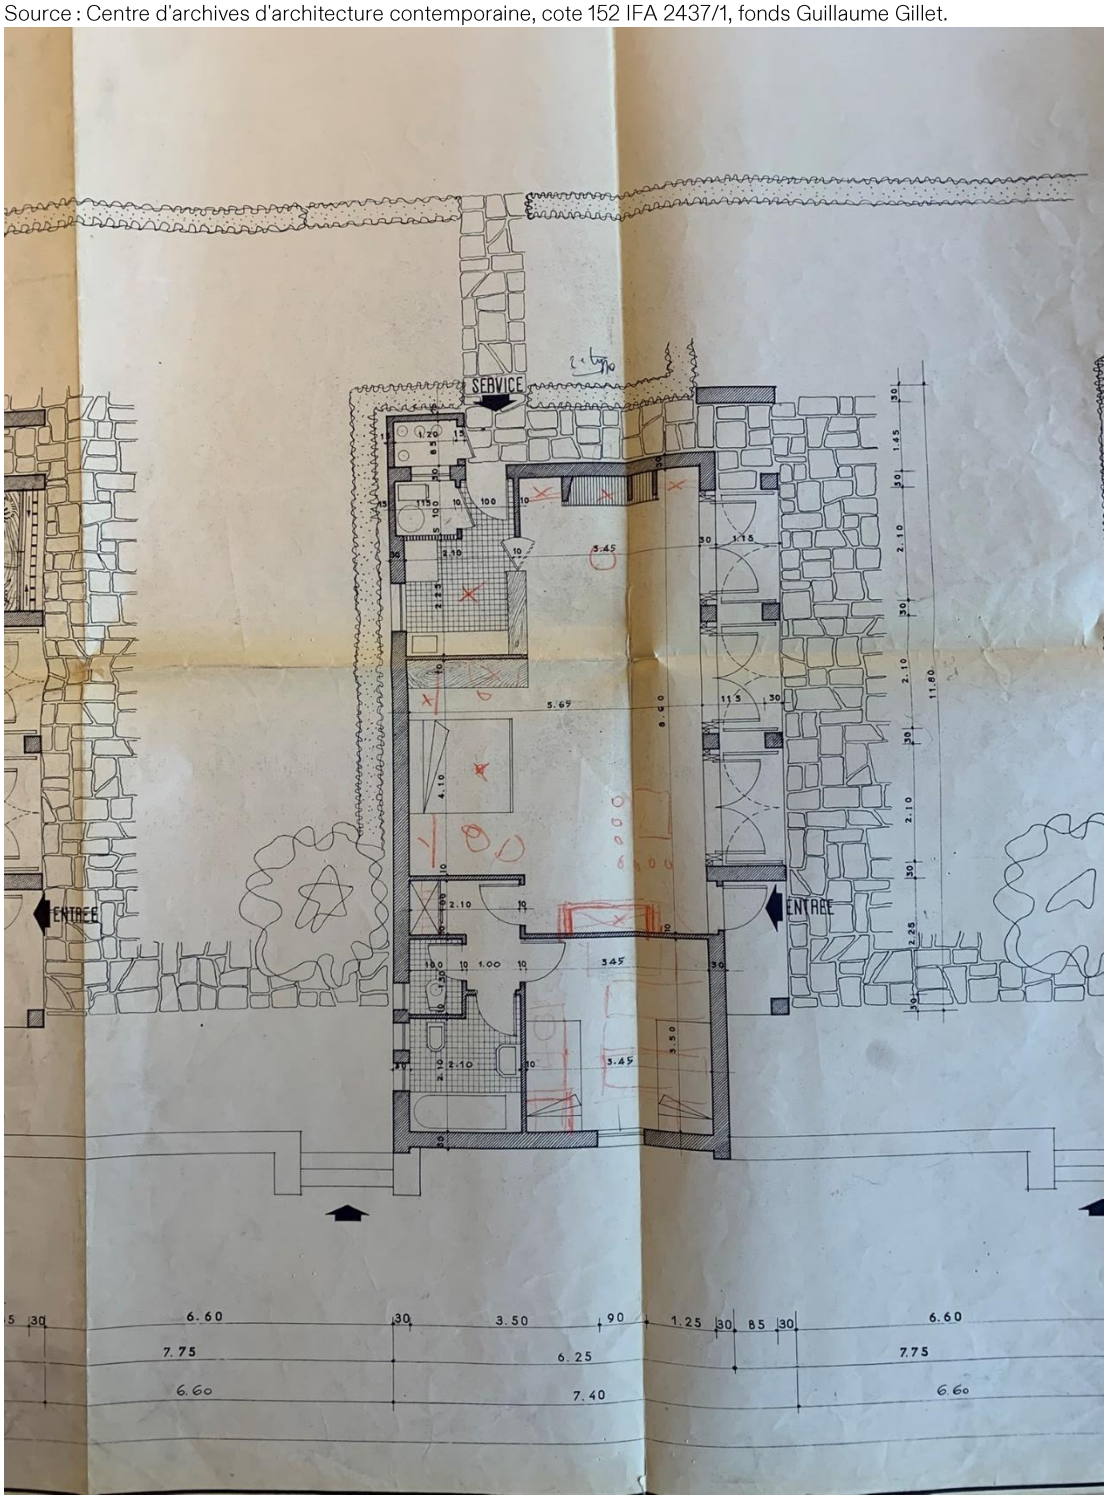

Plan rez-de-chaussée définitif du pavillon d'about (pavillons G et I), 1955, Jacques Carlu.
Source : Centre d'archives d'architecture contemporaine, cote 152 IFA 2437/1, fonds Guillaume Gillet.

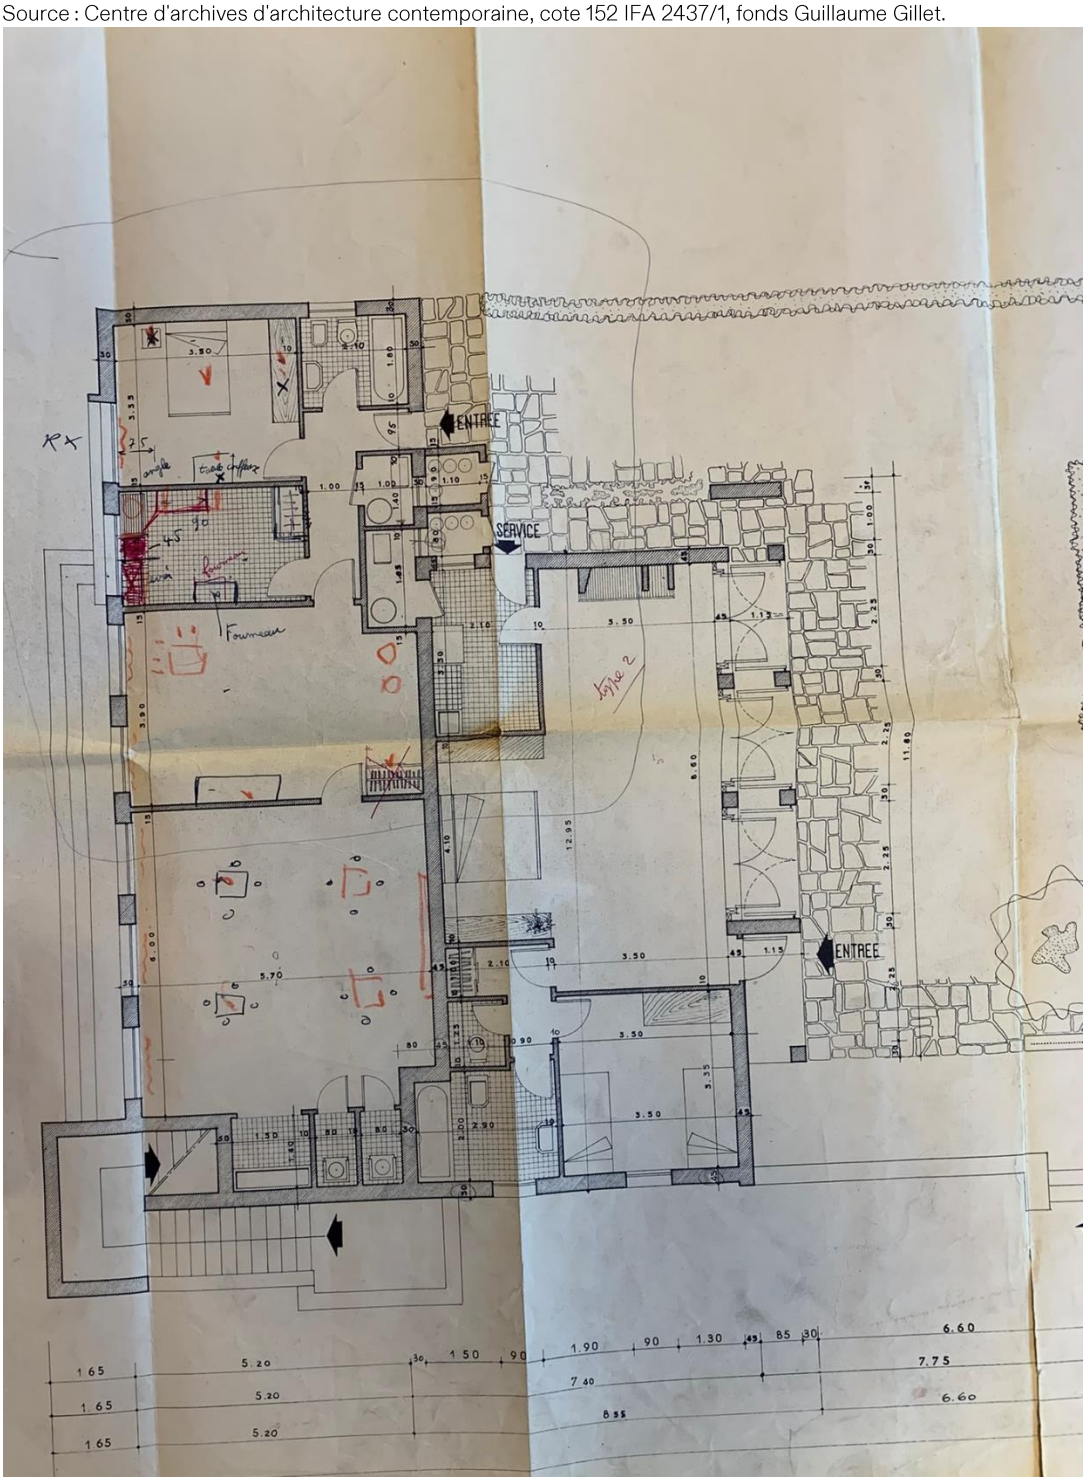

Plan d'étage du pavillon d'about (pavillon H), 1955, Jacques Carlu.
Source : Centre d'archives d'architecture contemporaine, cote 152 IFA 2437/1, fonds Guillaume Gillet.

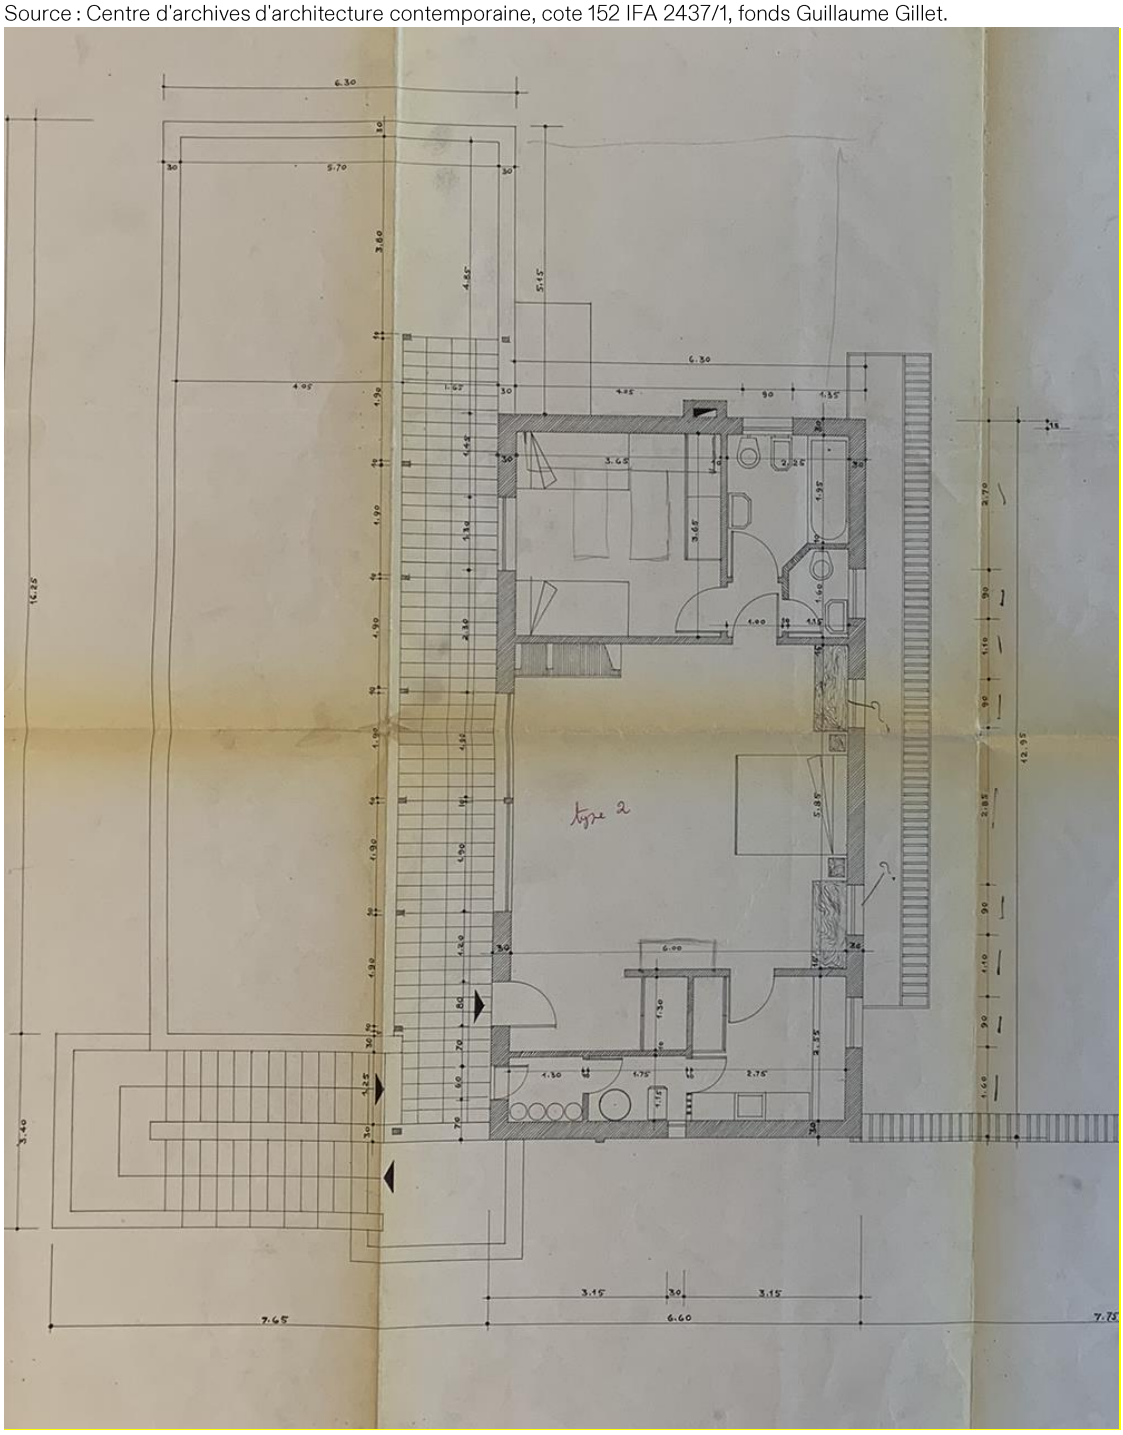

VILLA MEDICI

ACADÉMIE DE
FRANCE À ROME